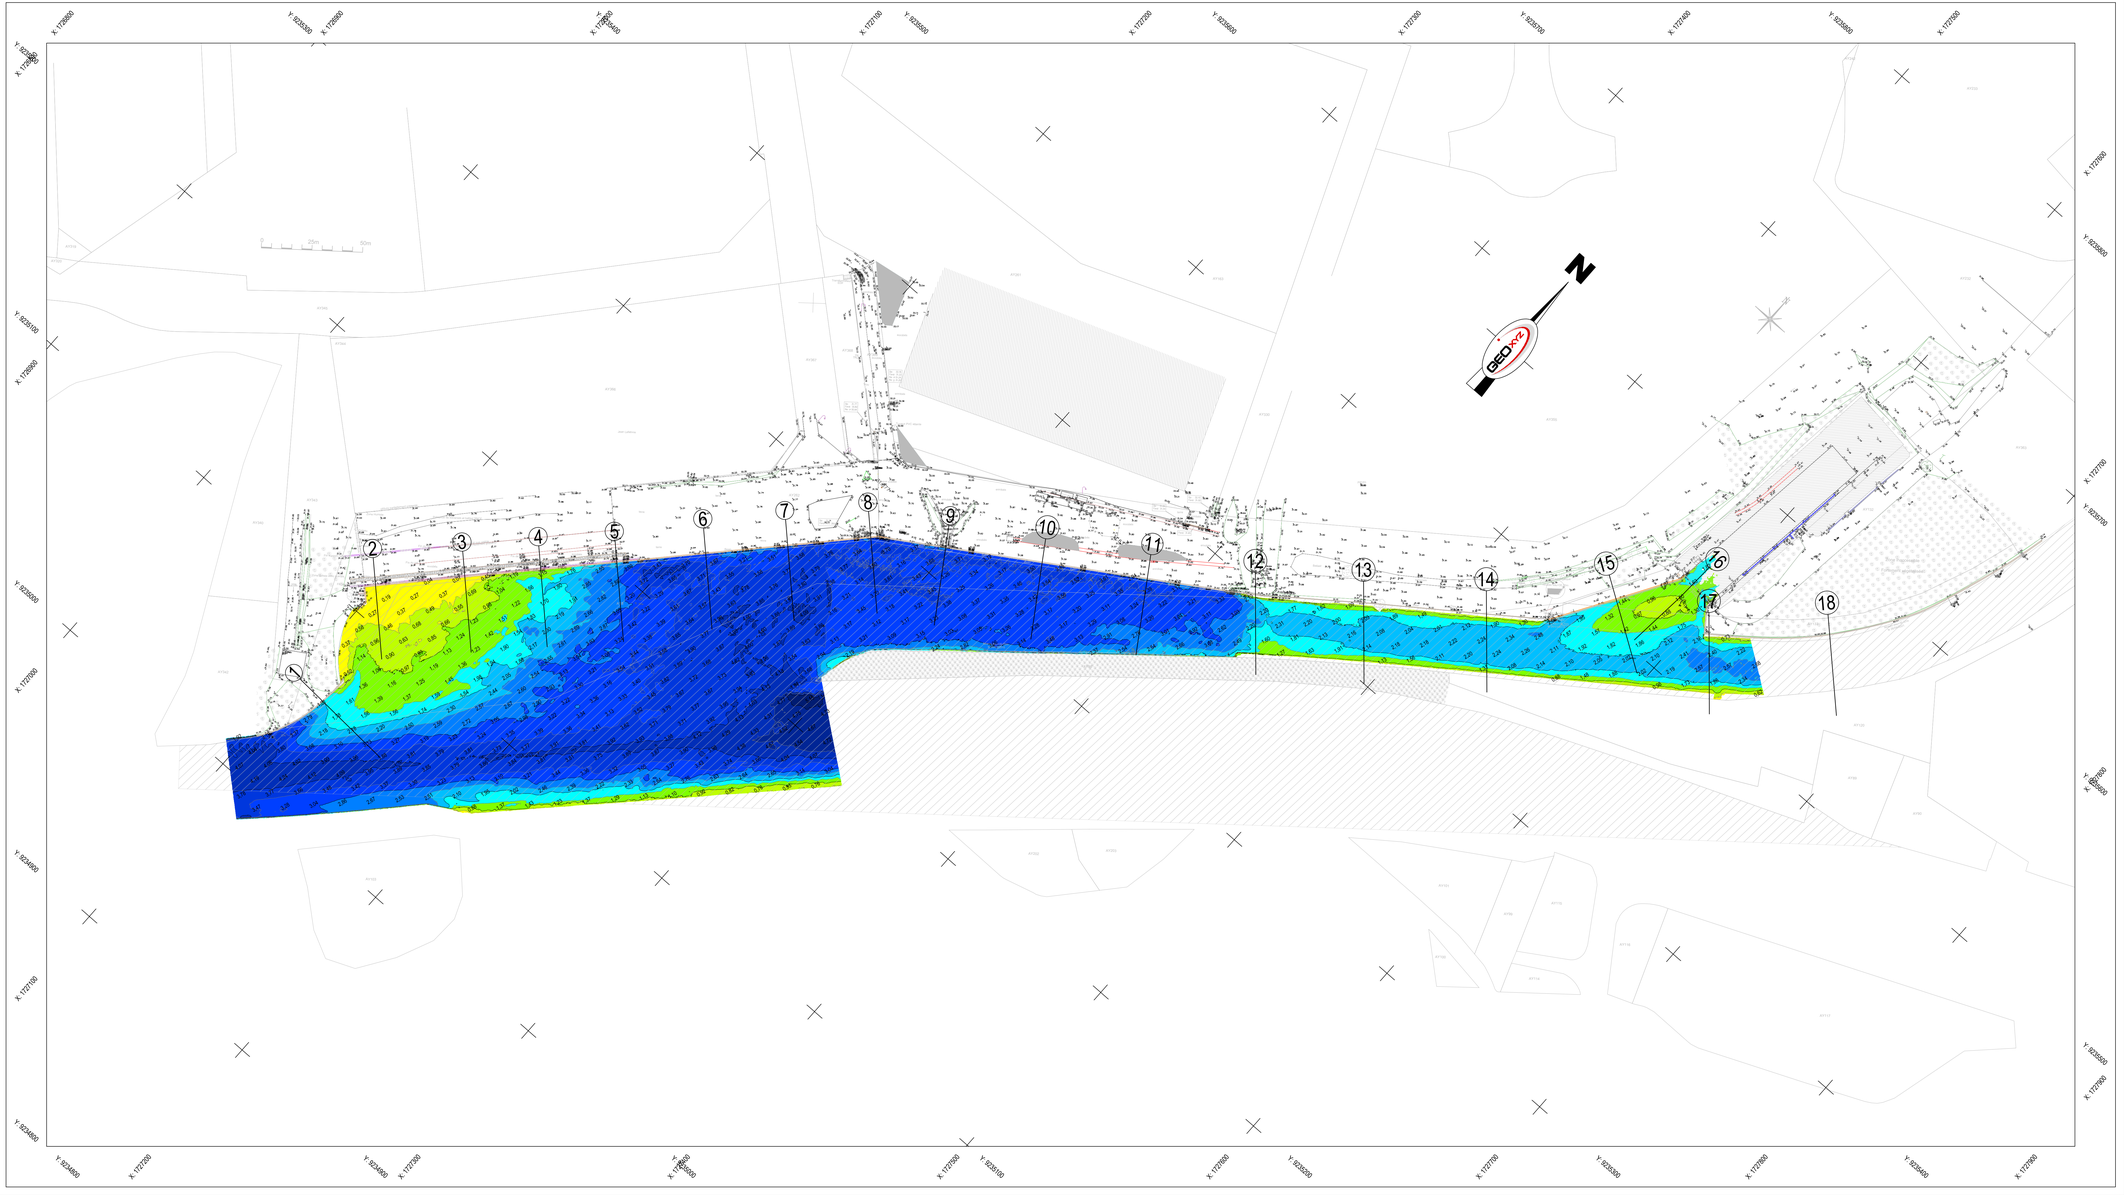

Echelle			
N°	Minimum	Maximum	Couleur
1	0,00	0,50	
2	0,50	1,00	
3	1,00	1,50	
4	1,50	2,00	
5	2,00	2,50	
6	2,50	3,00	
7	3,00	3,50	
8	3,50	4,00	
9	4,00	4,50	
10	4,50	5,00	
11	5,00	5,50	

OPERATION HYDROGRAPHIQUE

Amont de l'écluse de Denain

HAUTEURS D'EAU
niveau d'eau le jour du levé : 30.52m IGN69

Sondage du 30/04/2021

Plan effectué par:

GEOXYZ sarl
67 Rue du Luxembourg
59777 Euralille
FRANCE

tel: +33 (0)3 61 50 07 83

Client:

Valétudes

248, rue Carency - 62400 BETHUNE
03 21 57 71 53
6, rue Tholozé - 59300 VALENCIENNES
03 27 20 30 61

Vue générale:

Matériel de mesure:

Vedette :	
Sondeur :	R2SONIC 2022
Positionnement :	Trimble BD982
Centrale attitude :	SBG EKINOX
Logiciel :	Qinsy-Autodesk-AutoCAD

Opérations:

Opérateurs :	Pierre DESCHAMPS François RABINEAU
Période des levers :	30/04/2021

Paramètres de géodésie:

Système de coordonnées :	RGF93
Référence altimétrique :	IGN69
Données géodésiques :	ETRS89
Projection :	CC50

Numéro de projet: FR4524H-777 **Numéro du plan:** 1/1 **Echelle:** 1:1000

Index:	Date:	Modifications:	Dessinateur:	Controle:
0	20/05/2021		MLP	CSA
A	16/06/2021	Ajout des compléments topographiques	MLP	CSA
B				
C				